

40

40

39

39

38

38

37

37

36

36

35

35

34

34

33

33

32

32

31

31

30

30

29


29

28

28

27

27

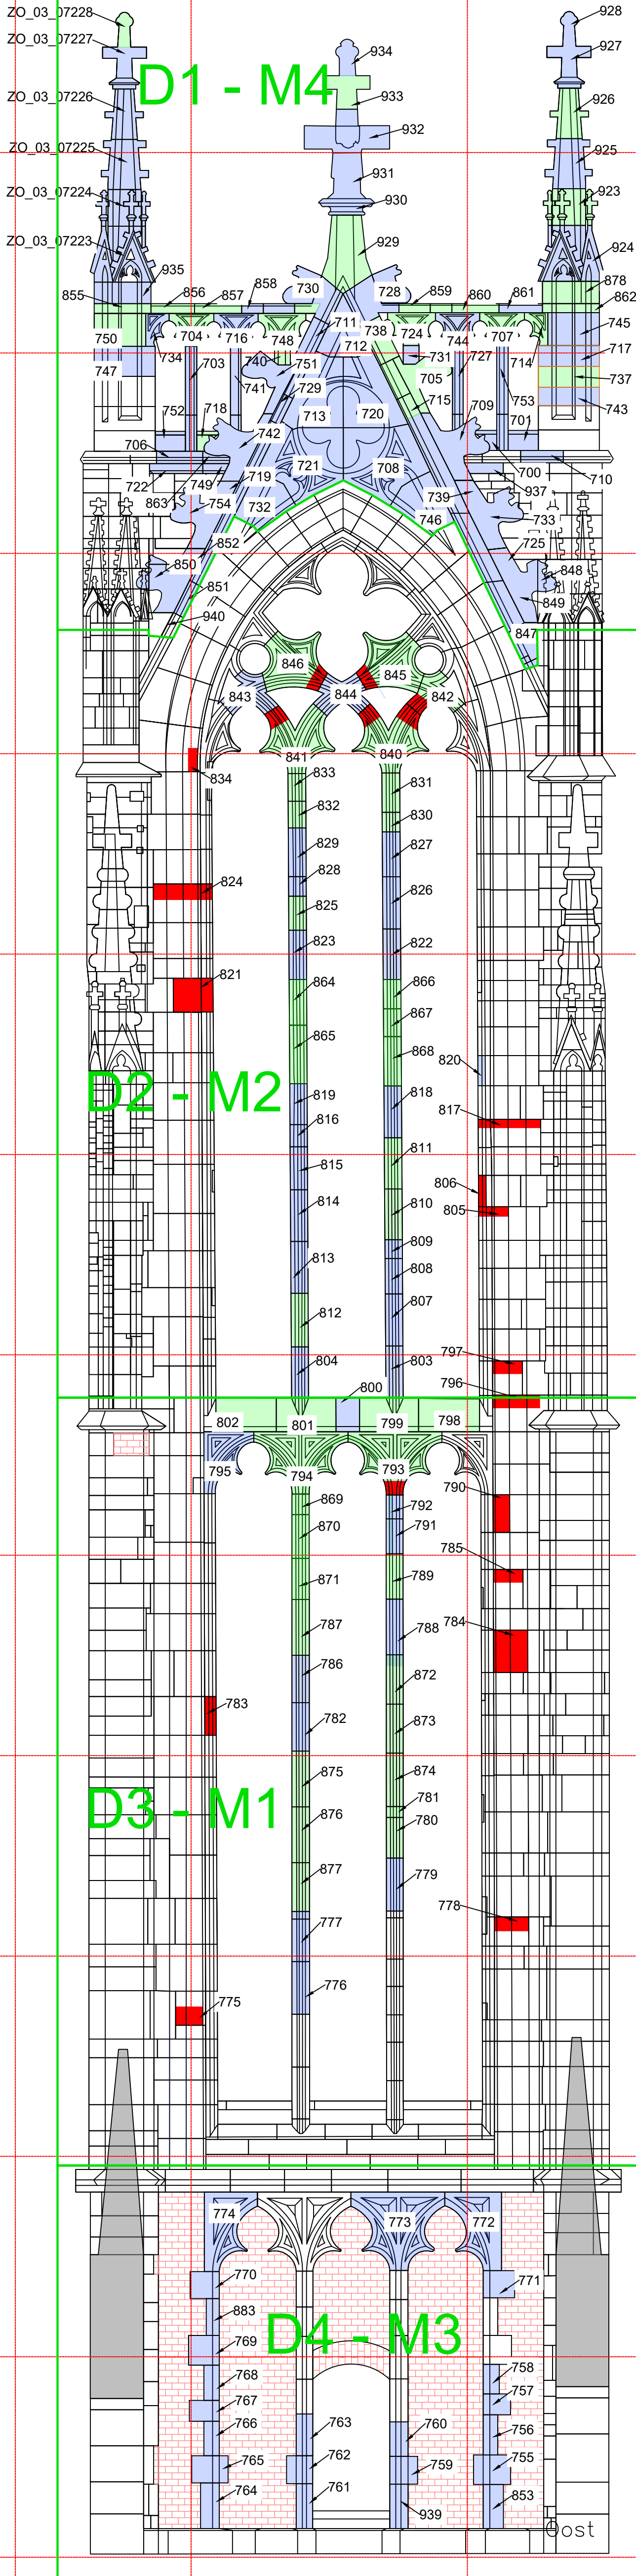

B

- De-Hermtage blok
- Inboeten blok
- Vervangen blok
- Vervangen (door samengevoeging)
- Revisie tekenwerk

C

D

# OOST 03

10-09-2020

E

F

0	1	2	3	4	5
CONCEPT	OPEN	IN BEHANDELING	GEREED VOOR INSPECTIE	NIET GOEDGEKEURD	WERK VOLTOOID